



Begane Grond nieuw

BRN 70-afbox

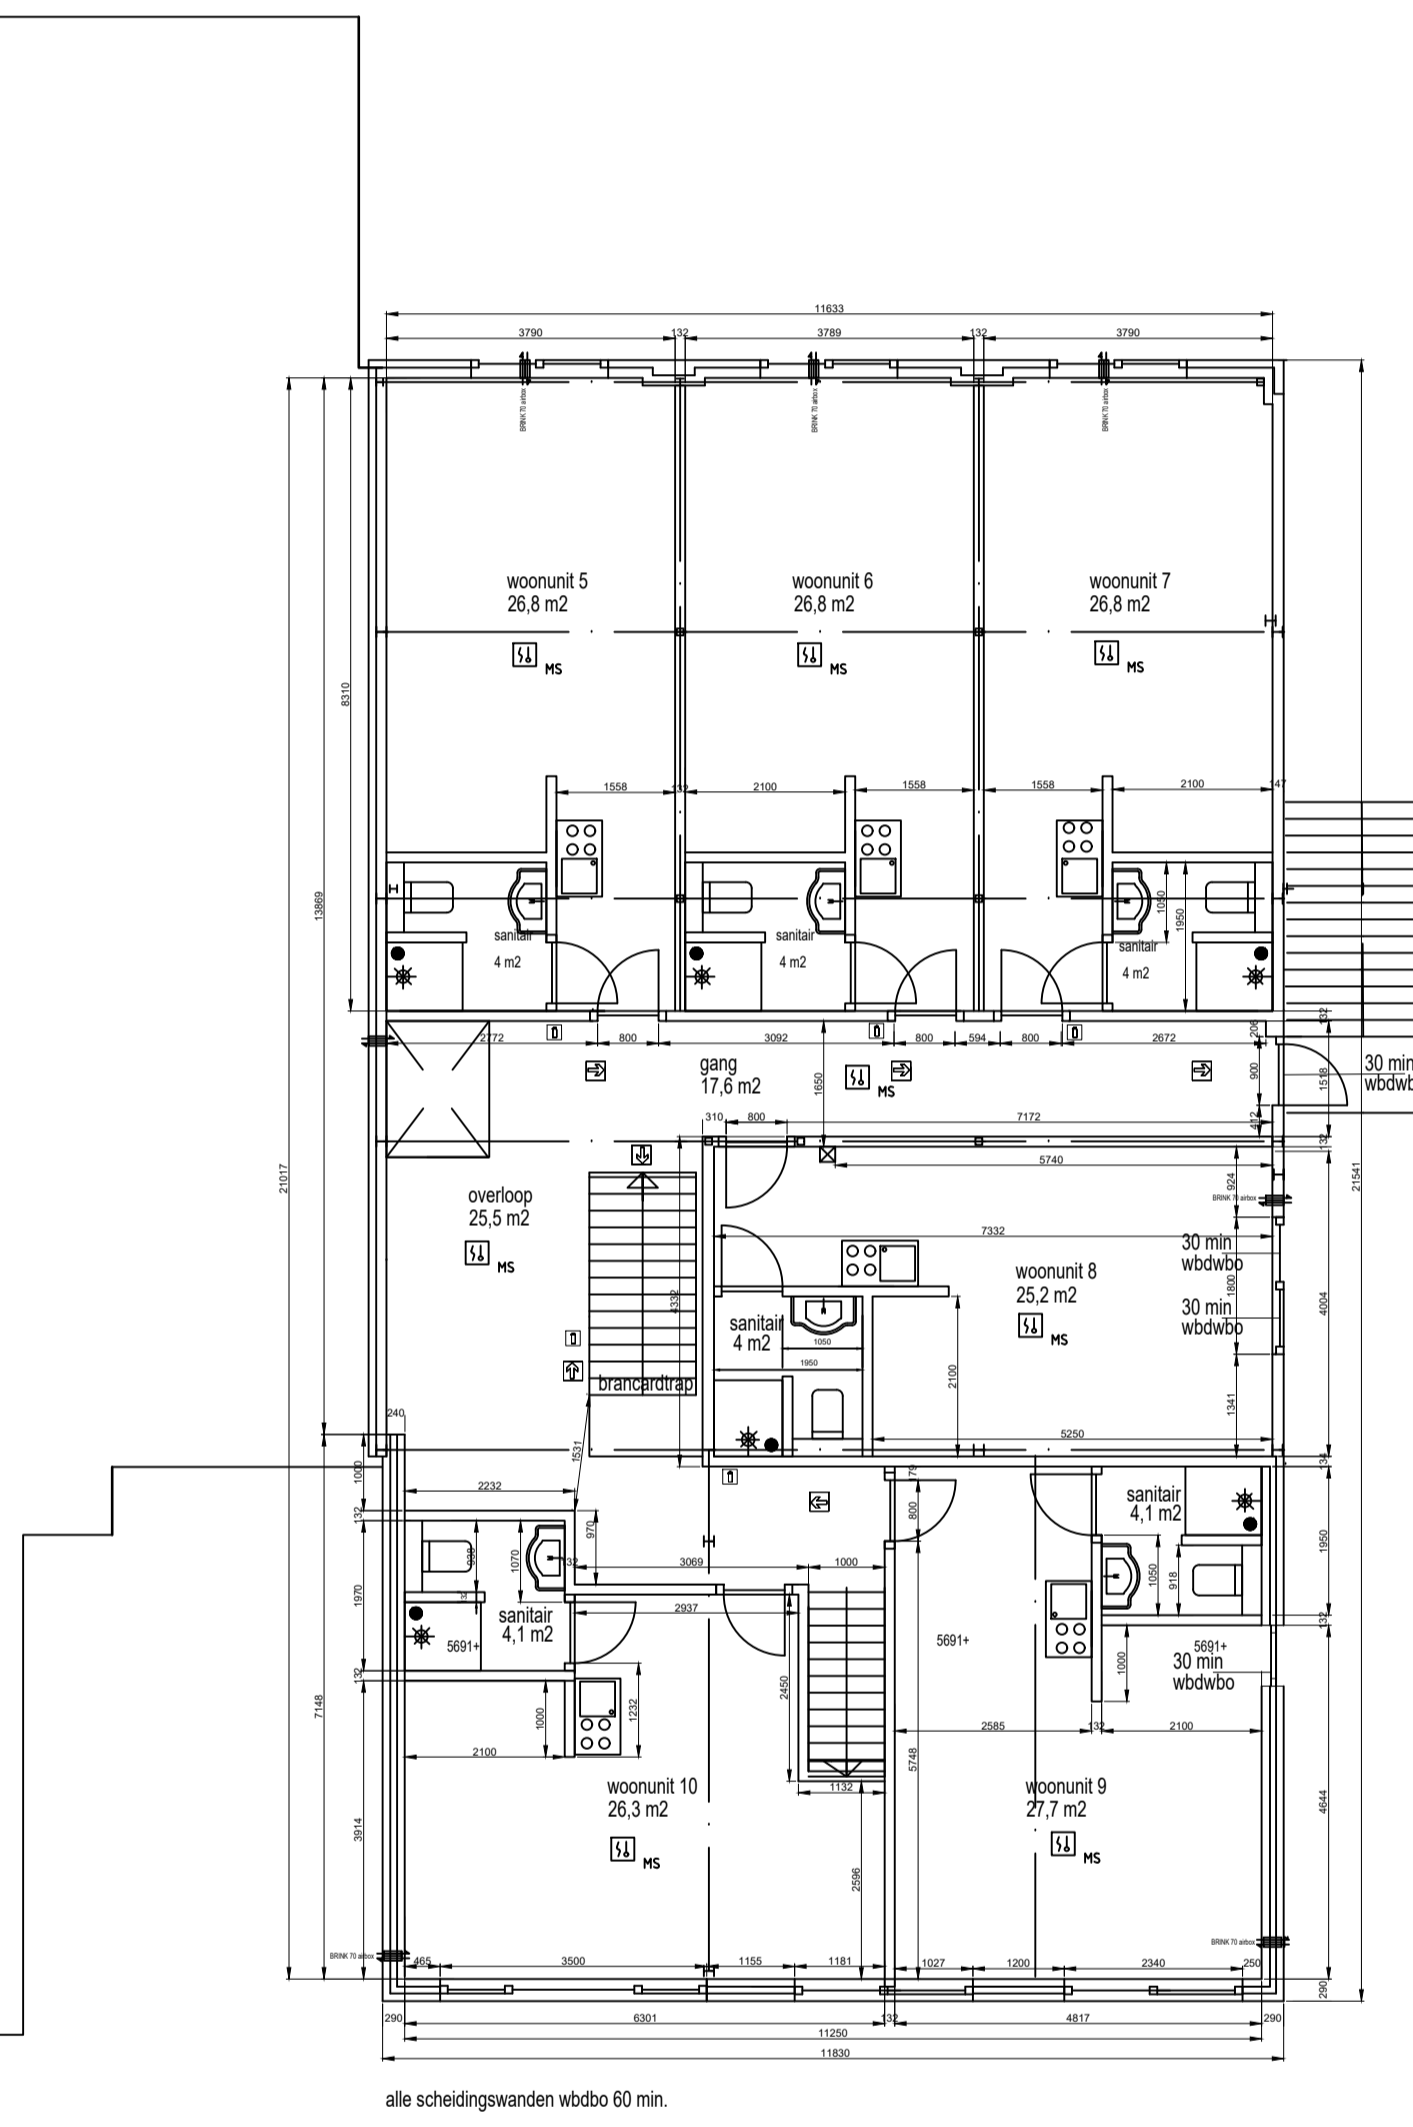

1e verdieping nieuw

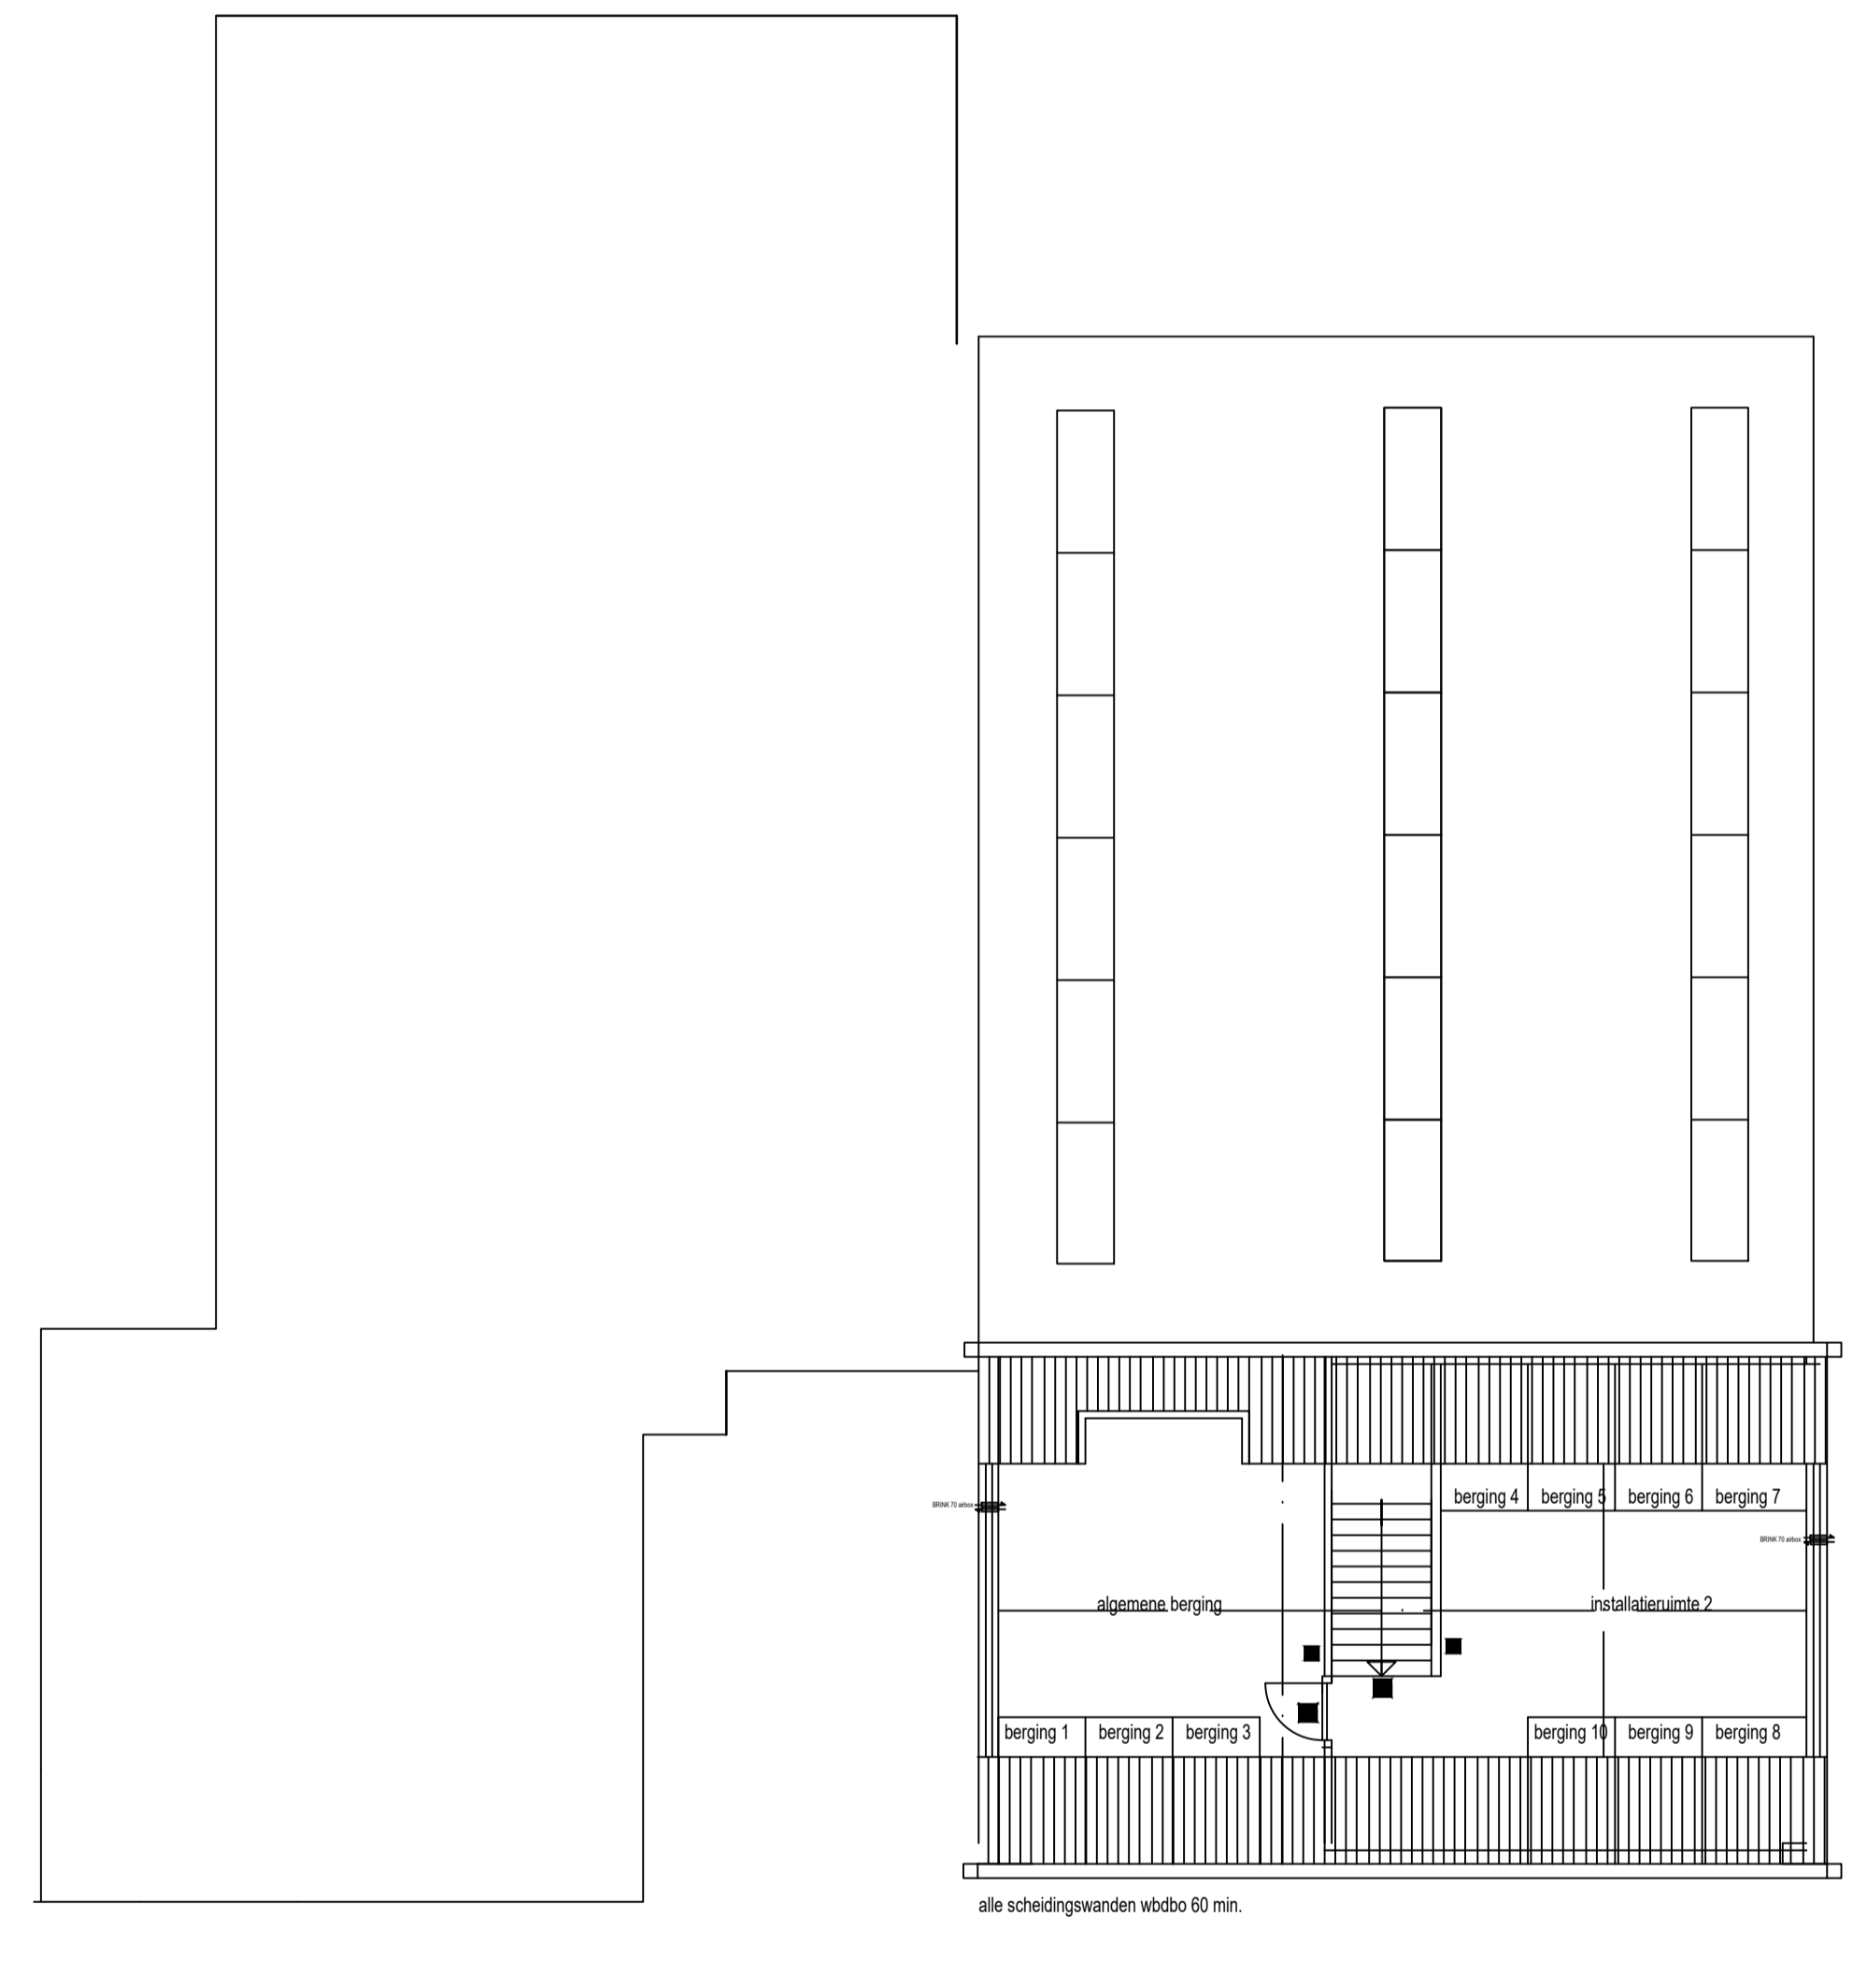

2e verdieping nieuw

Symbolenlijst

Aantal	Symbol	Omschrijving
1		Centrale, brandmeld-
1		Doormeldeenheden
1		Flitslicht
6		Handbrandmelder
12		Melder, multi-sensor
8		Melder, rook, optisch
15		Nevenindicator
1		Nevenpaneel

	Project: <b>Zuideindseweg 5a</b> Opdrachtgever: <b>Fam. Brehm</b>	a: 22-04-2020 b: 12-05-2020 c: d: e:
	Fase: <b>aanvraag</b>	voor accord:
bezoek en communicatie: Schieweg 15 2627 AN Delft mob.tel 0031 (0)6-41804590 email: f.m.vandrielen@gmail.com	Onderdelen: <b>plattegronden nieuw</b> Schaal: <b>1:100</b> Formaat: <b>A1</b> Bouwplaats: <b>Zuideindseweg 5a</b>	handtekening: datum: 06-04-2020 tekort: DO 10